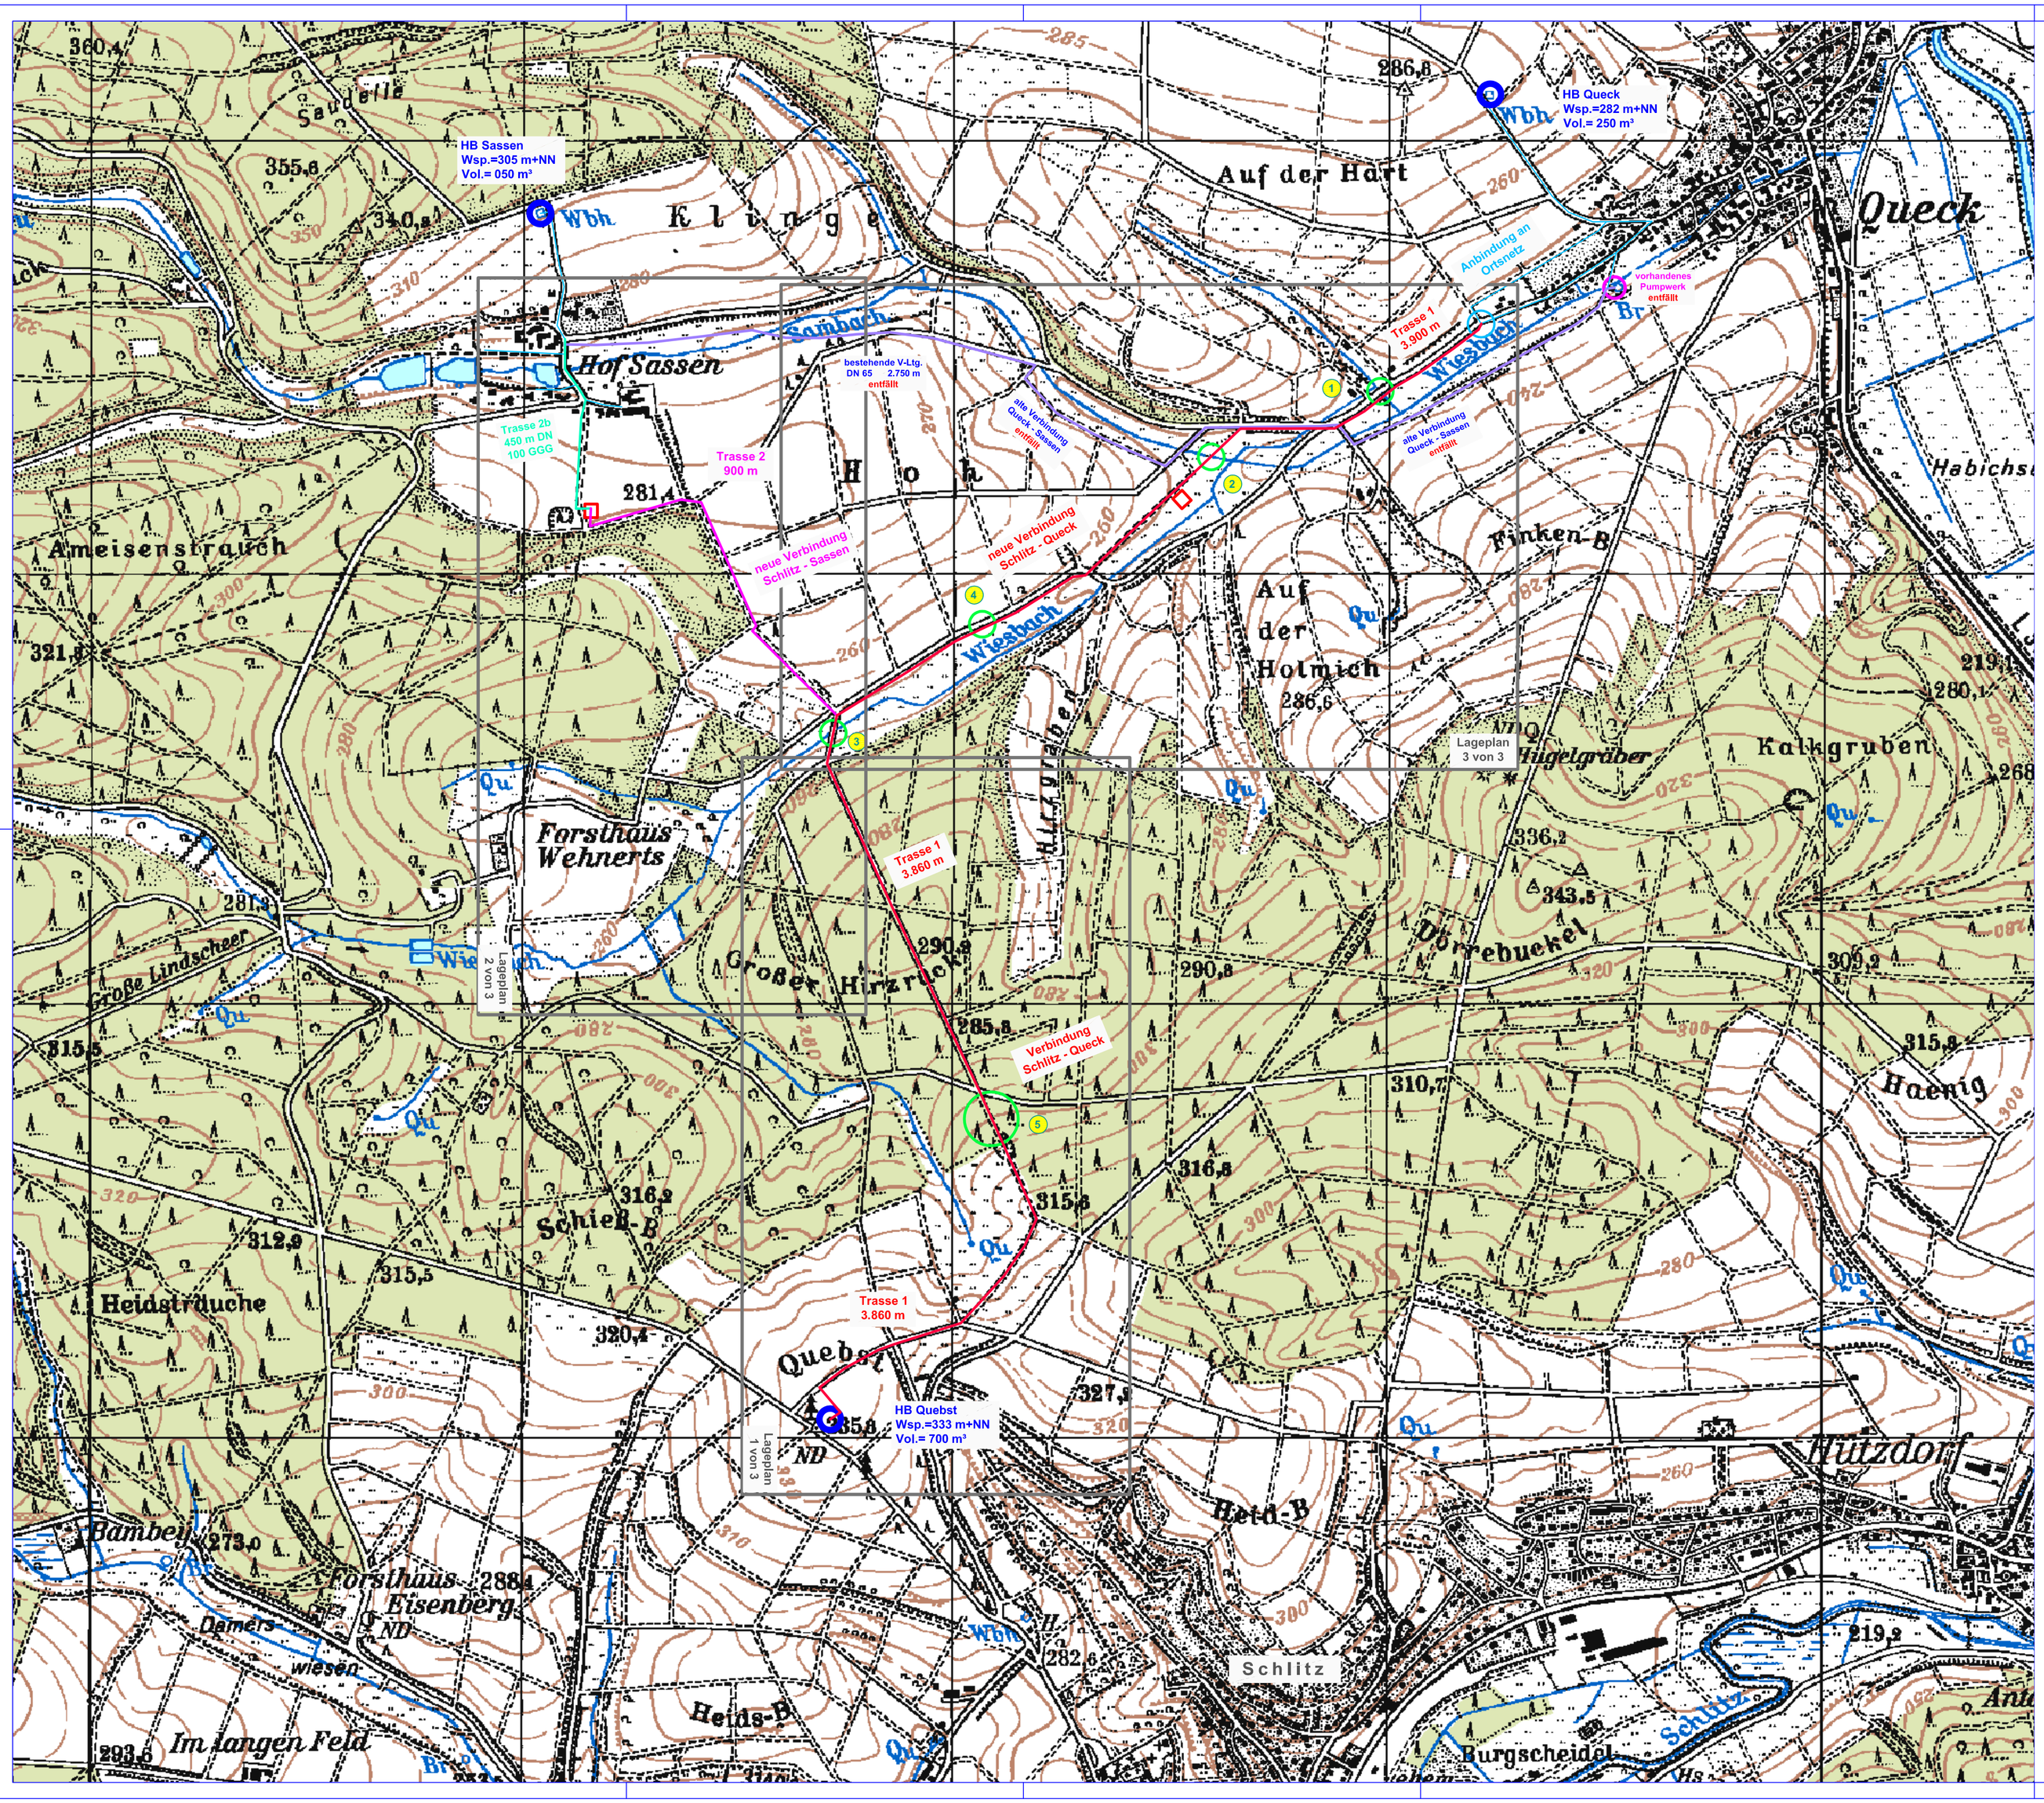

Besondere Aspekte:

1.) Wasserrecht

1 Kreuzung Gewässer "namenlos"
(Rohrdurchlass DN 800, Überquerung)

2 Kreuzung Gewässer Sambach
(Rohrdurchlass DN 600; Unterquerung)

3 Kreuzung Gewässer Wiesbach
(Rohrdurchlass DN 800, Unterquerung)

2.) Naturschutz

4 schützenswerter Baum (Eiche)
(Wurzelwerk schützen, Handschachtung)

5 Rückschnitt an Bäumen
(im Winterhalbjahr; bis 28. Februar)

Lage der Pläne

Zeichenerklärung :

- vorhandene Verbundleitung (entfällt, wird stillgelegt)
  Anbindung Sassen an VG Untergrund
  (DN 65, von Queck nach Sassen)
- vorhandene Ortsnetzleitung
- neue Ortsnetzleitung (Ersatzneubau) DN 100 GGG
- geplante Verbindungsleitung 1 (DA 225)
  Verbund der Versorgungsgruppen (VG)
  "VG Schlitz" mit "VG Untergrund"
  (vom HB Quebst nach Queck)
- geplante Verbindungsleitung 2 (DA 160)
  Anbindung Sassen an Verbundleitung 1
  Anbindung Sassen an VG Schlitz
  (vom HB Quebst nach Sassen)
- vorhandene Pumpstation
- vorhandener Hochbehälter
- neue Druckregelanlage (Minderung)

Ingenieurbüro Heß
Friedr.-Ludw.-Jahn-Str.13 36341 Lauterbach
Tel.: 06641/63011 Fax : 06641/63629

Stadt Schlitz - Stadtwerke

Wasserwerk - Trinkwasserversorgung

Maßnahme: Verbindung der Versorgungsgruppen "VG Schlitz" und "VG Untergrund" Bau von Verbindungsleitungen

topografischer Übersichtsplan

Maßstab:	1 : 7.500
Projekt-Nr.:	28.045
Anlage:	1
Ausfertigung:	

Für diese Zeichnung behalten wir uns alle Rechte vor. Sie darf ohne unsere schriftliche Zustimmung weder vervielfältigt noch Dritten zugänglich gemacht werden.

Der Bauherr

Ingenieurbüro Heß
Friedr.-Ludw.-Jahn-Str. 13
36341 Lauterbach

	Name	Datum
Bearb.	Heß	Okt. 2020
Gez.	Heß	Okt. 2020
Geänd.		
11	Heß	21.06.2021