


Neubaubereich Stadtteil Rimbach

- Kaufpreis 65,00 €/m² voll erschlossen

- 3-jährige Bauverpflichtung

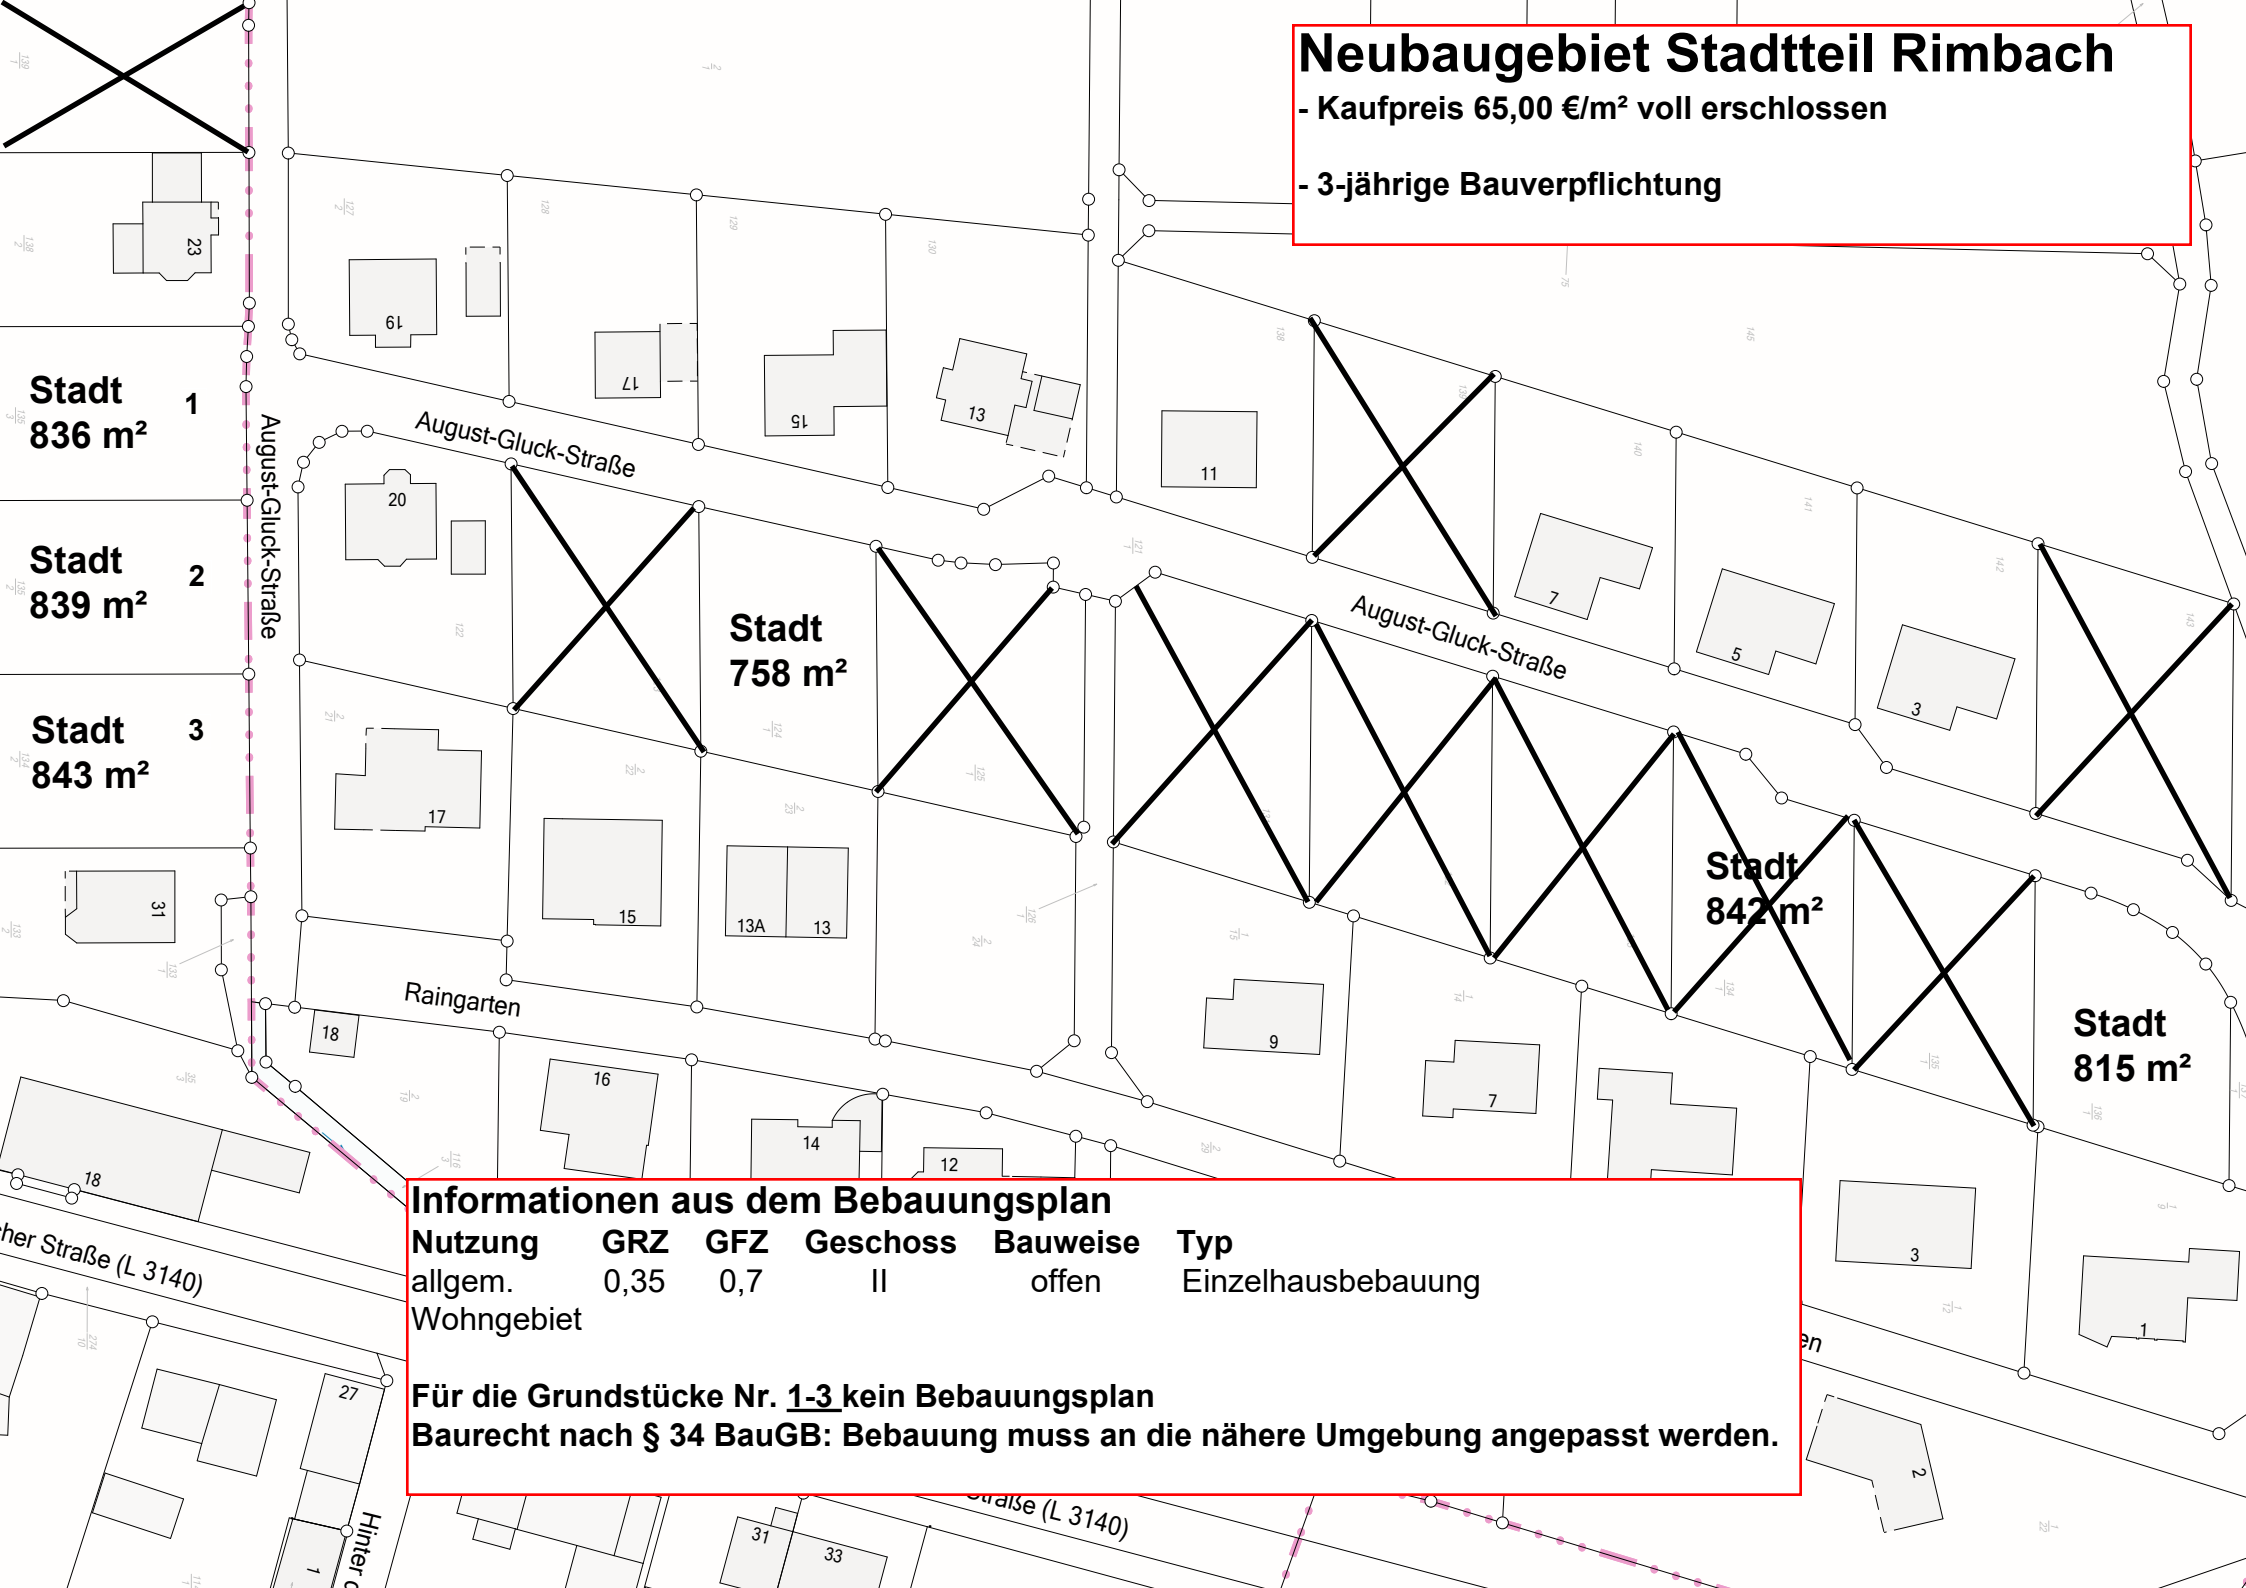

Stadt
836 m²

Stadt
839 m²

Stadt
843 m²

Stadt
758 m²

Stadt
842 m²

Stadt
815 m²

Informationen aus dem Bebauungsplan

Nutzung	GRZ	GFZ	Geschoss	Bauweise	Typ
allgem. Wohngebiet	0,35	0,7	II	offen	Einzelhausbebauung

Für die Grundstücke Nr. 1-3 kein Bebauungsplan

Baurecht nach § 34 BauGB: Bebauung muss an die nähere Umgebung angepasst werden.