



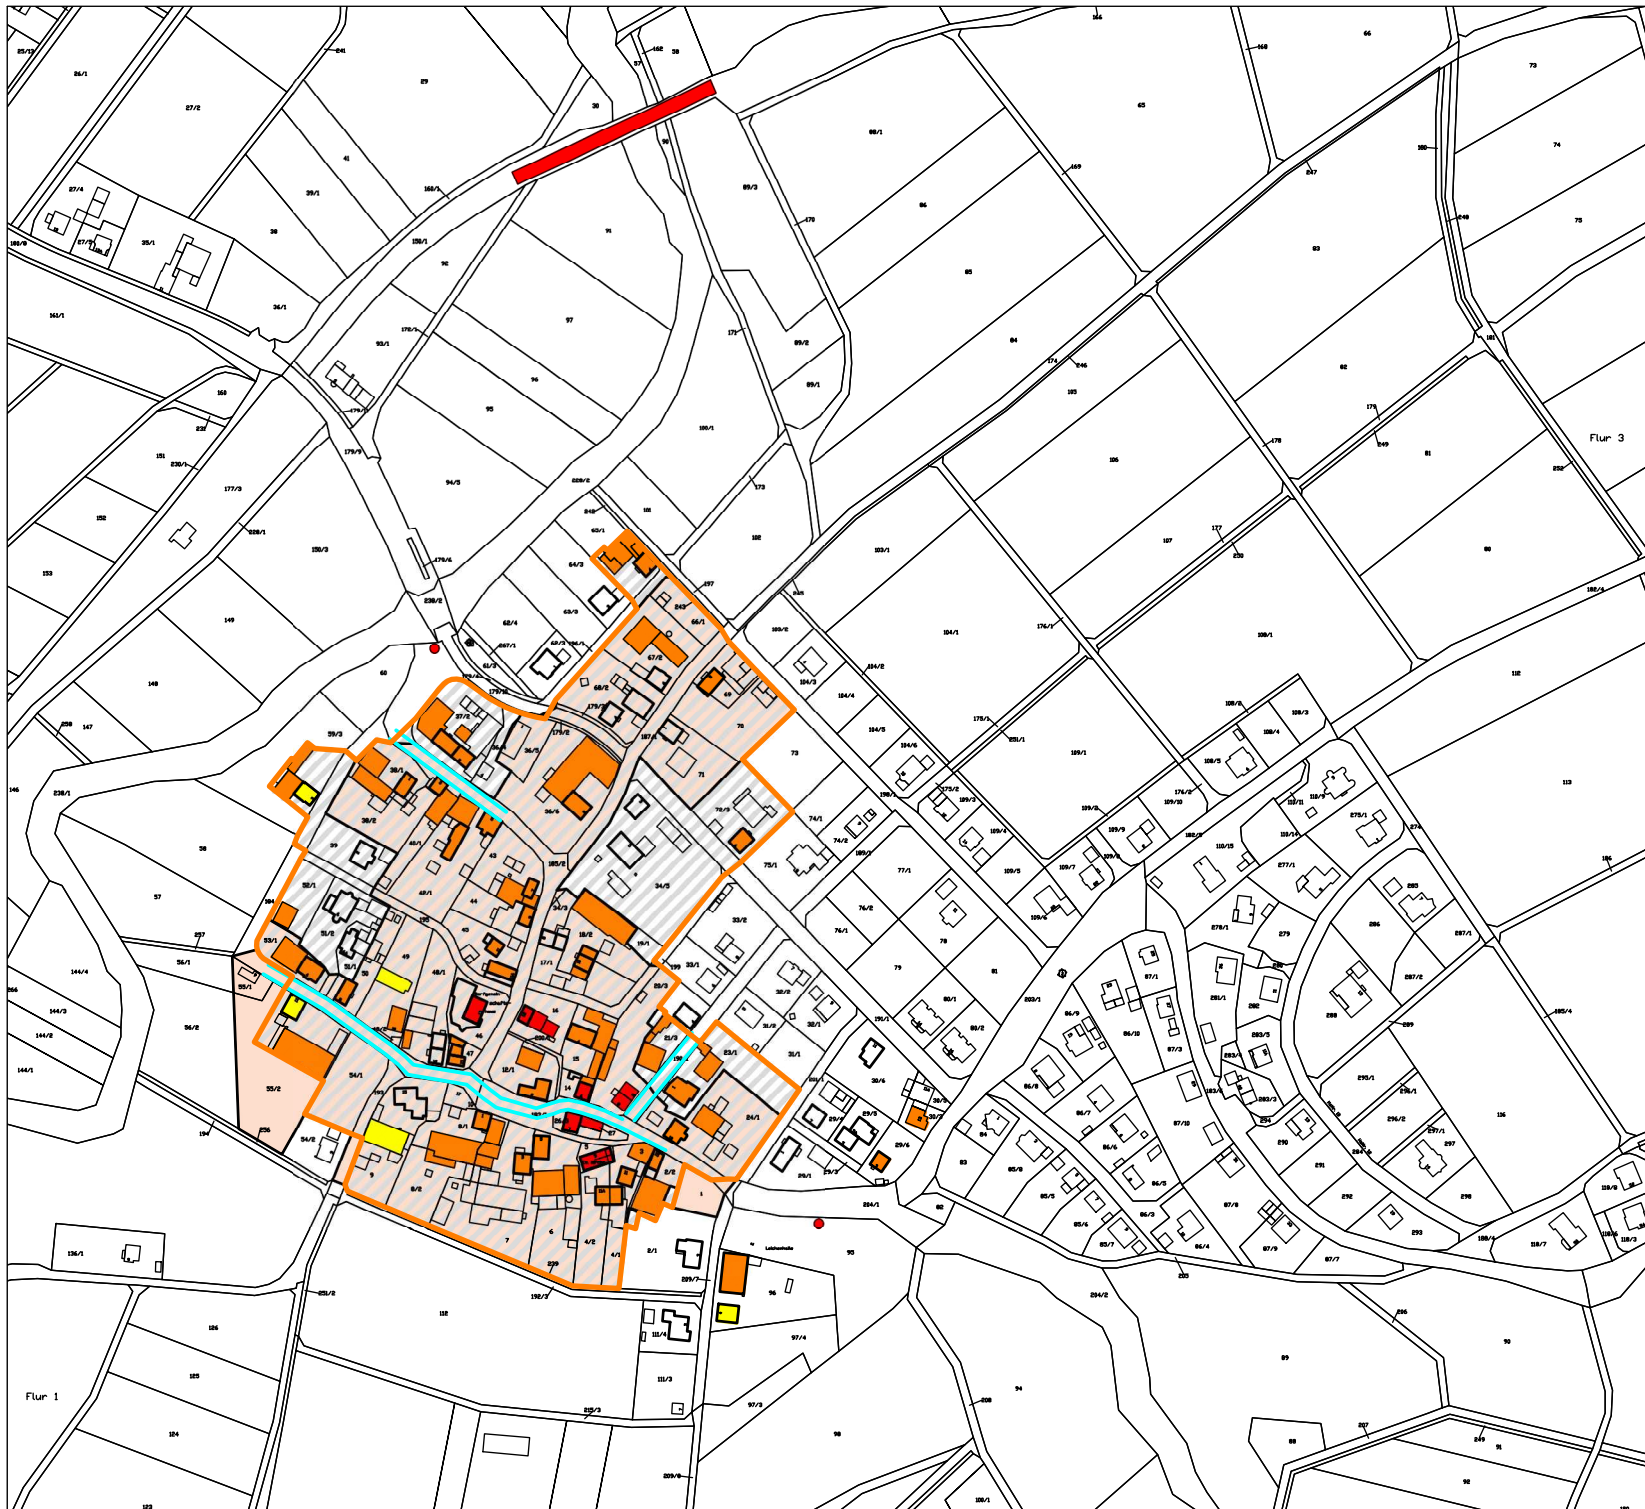


# LEGENDE


- ABGRENZUNG DES FÖRDERGEBIETS
- ALTER ORTSKERN - BEBAUUNG BIS 1950
- EINZELDENKMALE, BILDSTÖCKE U.Ä.
- DENKMALGESCHÜTZTE GESAMTANLAGE MIT ABGRENZUNG
- HAUPTGEBÄUDE / NIEBENGEBÄUDE
- STRUKTURBILDENDE GEBÄUDE, HISTORISCH / ANDERE
- RAUMKANTE

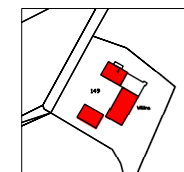

WILLINA

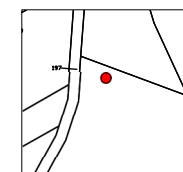

TURMRUINE

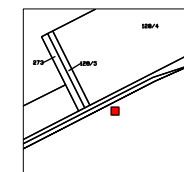

GEDENKSTEIN

Genehmigungsvermerk

## PROJEKT

**DORFENTWICKLUNG SCHLITZ  
INTEGRIERTES KOMMUNALES  
ENTWICKLUNGSKONZEPT**

## PLANBEZEICHNUNG

**ABGRENZUNG DES FÖRDERGEBIETS  
FÜR PRIVATE MASSNAHMEN  
STADTTTEIL BERNSHAUSEN**

IM AUFTRAG DES MAGISTRATS DER STADT SCHLITZ  
AN DER KIRCHE 4 36110 SCHLITZ

## PLANER

plusConcept  
Alte Mengelberger Straße 4  
34613 Schwalmstadt  
Tel./Fax. 06691-211808/19729

mit  
pro loco, 37073 Göttingen  
regioTrend, 35394 Gießen

BLATT / MASSTAB:  
PLANUNGSGRUNDLAGE: 1:60.2018

A 3 1:3.000 / A 1 1:1.500  
ERSTELLUNG: 28.02.2018

## BEARBEITUNGEN:

|            |                    |       |
|------------|--------------------|-------|
| 07.03.2018 | Änderungen         | wp/sc |
| 19.04.2018 | Änderungen         | wp/sc |
| 26.04.2018 | Änderungen         | wp/sc |
| 11.06.2018 | Änderungen         | wp/sc |
| 24.07.2018 | Änderungen         | wp/sc |
| 25.07.2018 | Änderungen         | wp/sc |
| 15.01.2019 | Schlussbearbeitung | sc    |
| 10.05.2019 | Schlussbearbeitung | sc    |

PROJEKTNUMMER: SLZ 1701 S  
BLATTNUMMER: 3.1.1