


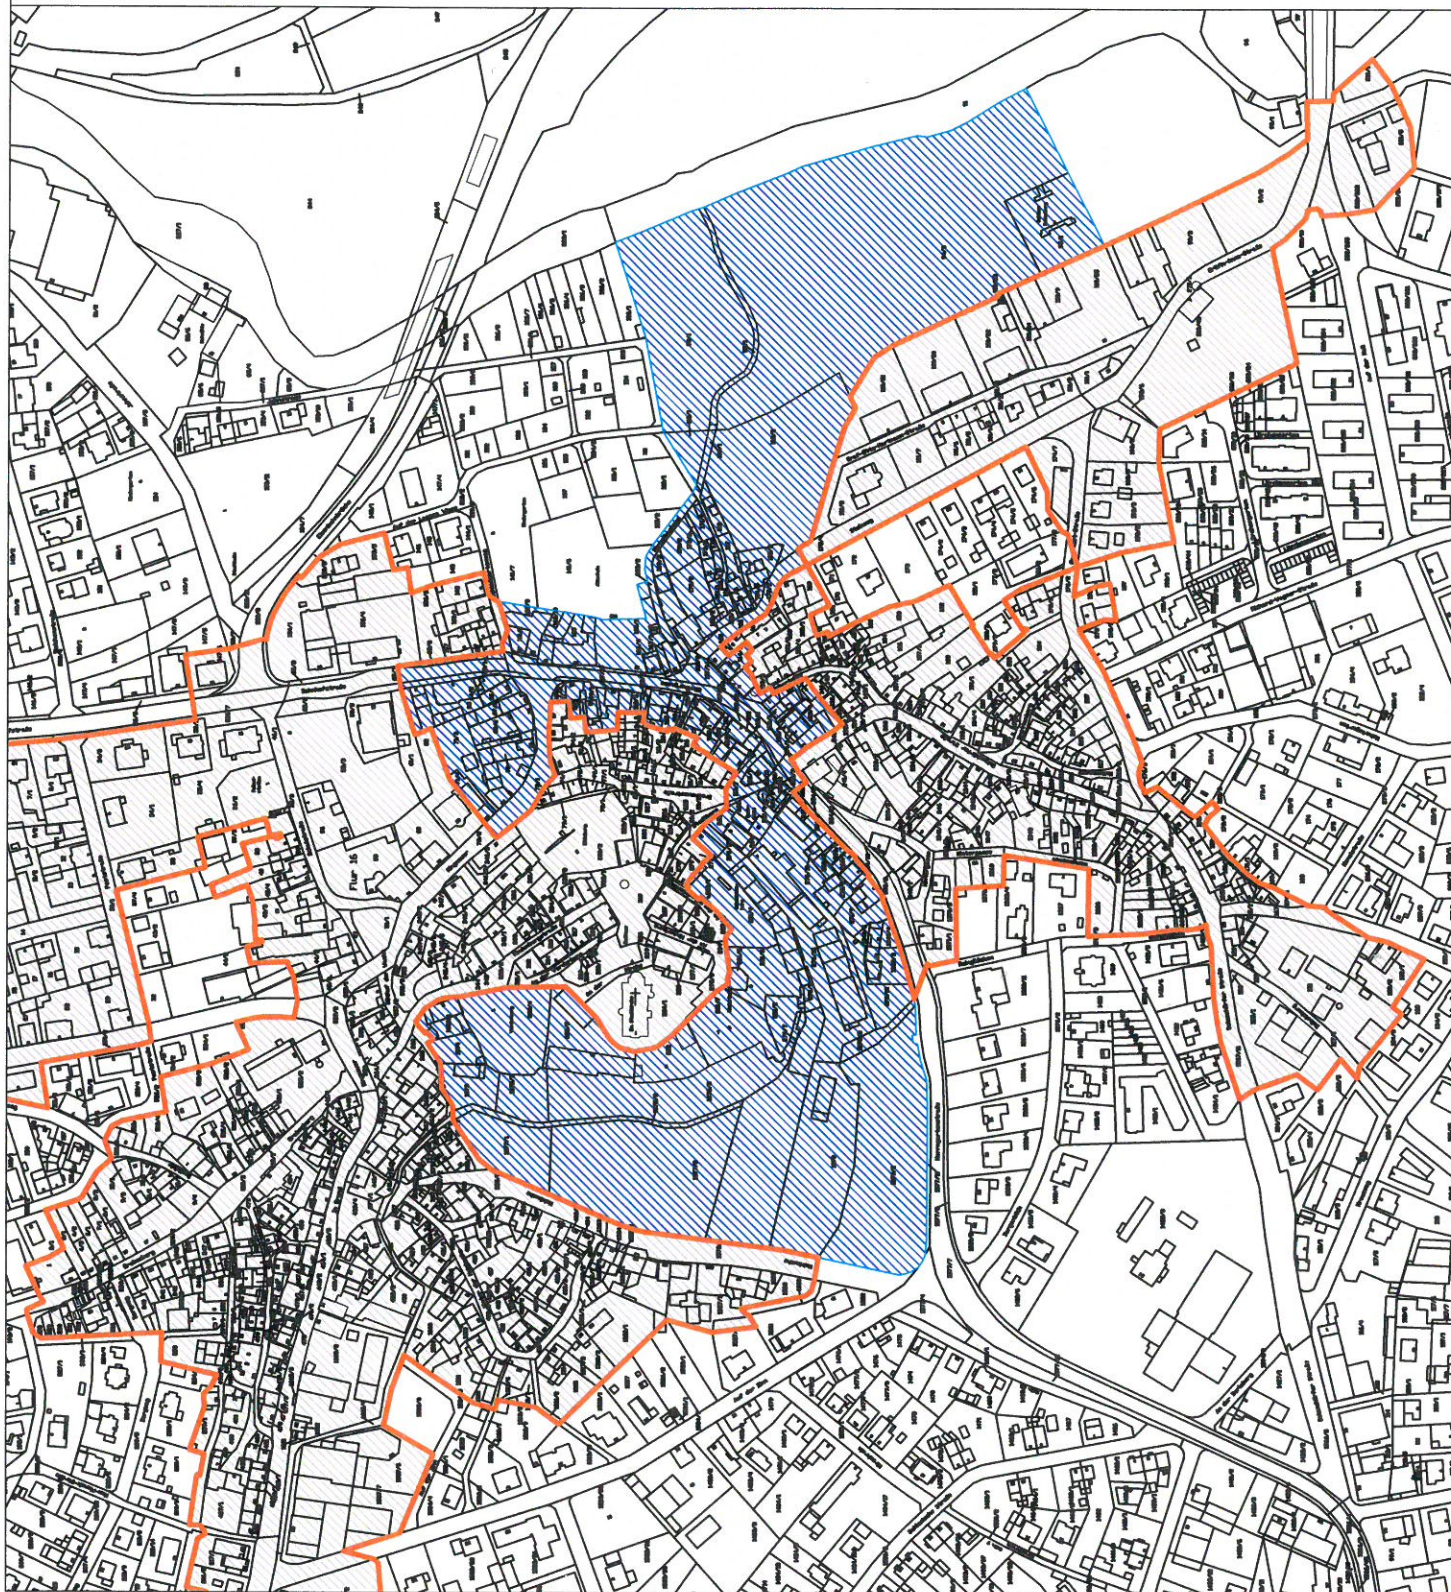

LEGENDE

FÖRDERGEBIET DER DORFENTWICKLUNG ISEK

FÖRDERGEBIET DER STÄDTBAU-ORDNUNG ISEK

PROJEKT

BURGENSTADT SCHLITZ
AKTIVE KERNBEREICHE UND
DORFENTWICKLUNG

PLANBEZEICHNUNG

ABGRENZUNG DER FÖRDERGEBIETE
SÜDLICHE ALTSTADT SCHLITZ DER
STÄDTBAU-ORDNUNG ISEK UND DER
DORFENTWICKLUNG ISEK

IM AUFRAG DES MAGISTRATS DER STADT SCHLITZ
AN DER KIRCHE 4 35110 SCHLITZ

PLANER

planconcept
38153 Schwanenstadt
Tel./Fax. 09691-21180/191729

BLATT MASSTAB 1:1.000
PLANUNGSGRUNDLAGE 18.02.2018
ERSTELLUNG 28.02.2018

REARBEITUNGEN

Datum	Art	Werk
07.03.2018	Änderungen	W102
28.04.2018	Änderungen	W103
11.06.2018	Änderungen	W104
24.07.2018	Änderungen	W105
25.07.2018	Änderungen	W106
10.08.2018	Schuldenaufnahme	W107
15.08.2018	Änderung Fördergebietenplan Kernstadt	W108

PROJEKTNUMMER: SLZ 1701 S
BLATTNUMMER: 3.1.182

